



Оператор:
Подболоцкая Яна

Дата:
29.04.2019

СТК Системы освещения
192012, Санкт-Петербург,
Обуховской обороны пр.,
д.112, корп. 2, лит. "З", БЦ
"ВАНТ", офис 303

8-921-633-17-96
nall12@mail.ru

Магазин 160м2

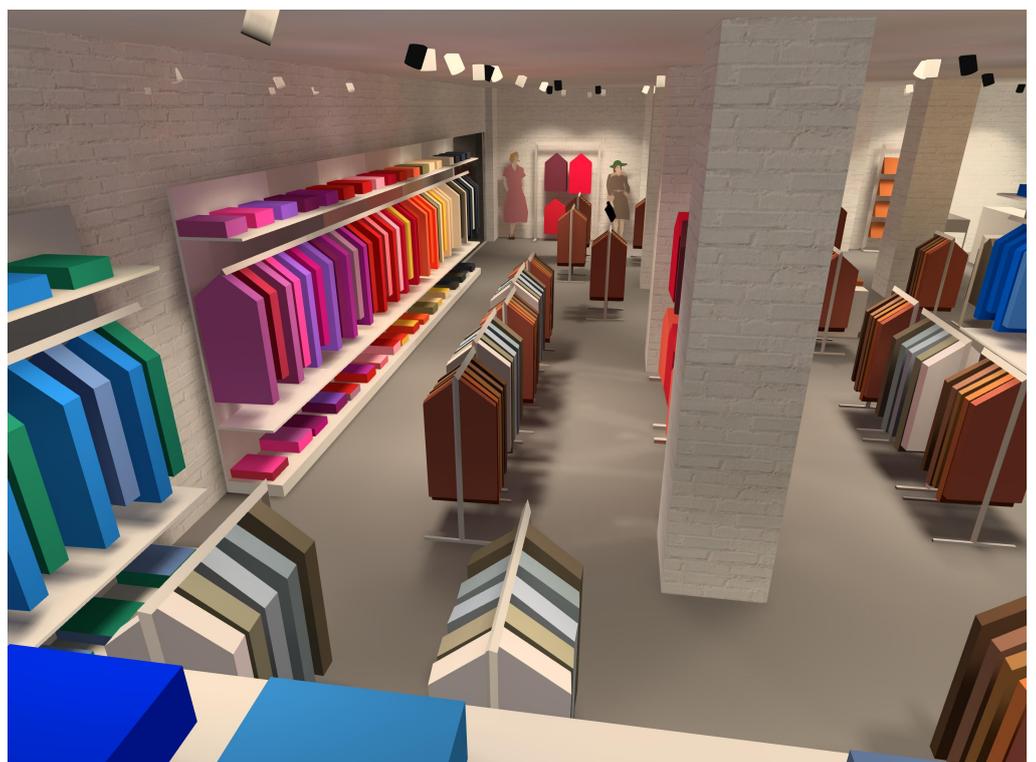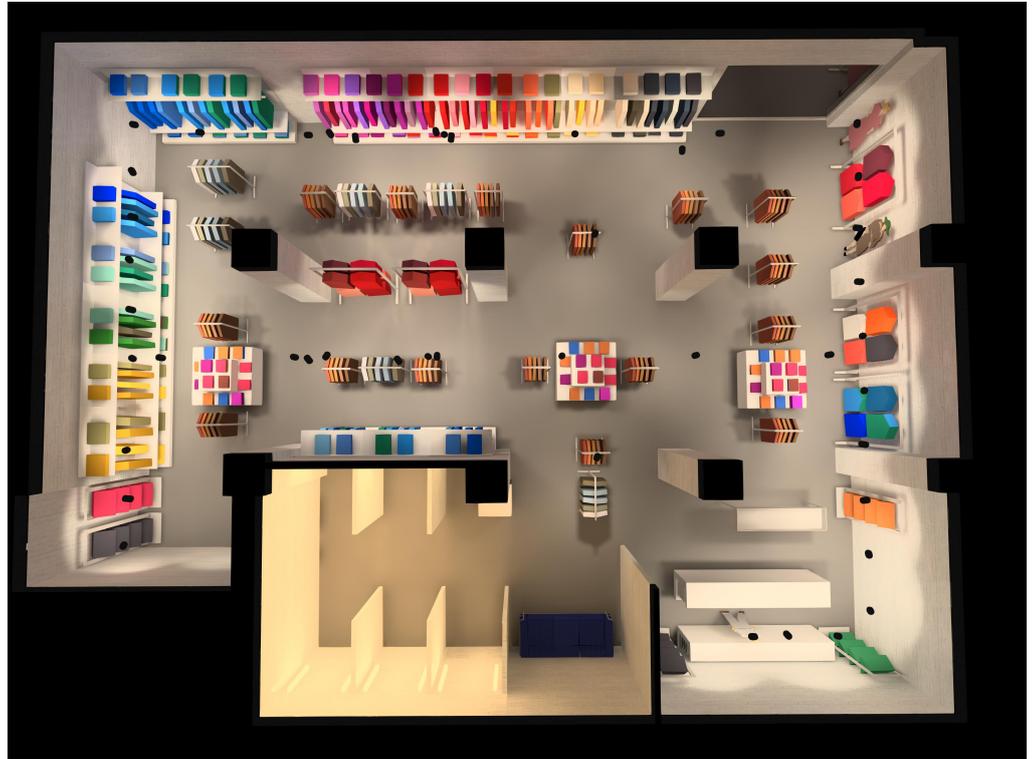

Магазин 160м2


Вид3-44 светильника 45w



Вид4-44 светильника 45w




Рабочая плоскость (Помещение 5) / Перпендикулярная освещенность (адаптивный)

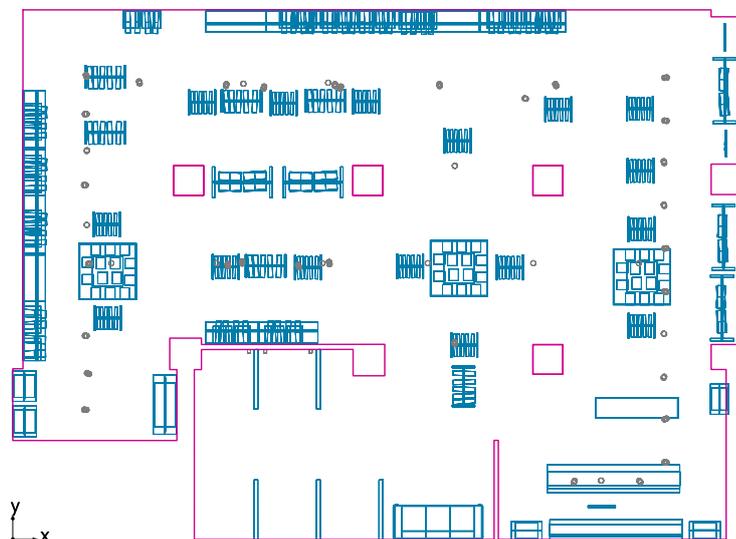


Рабочая плоскость (Помещение 5): Перпендикулярная освещенность (адаптивный) (Поверхность)
Сцена освещения: Сцена освещения 1
Средн.: 1249 lx (Заданное: ≥ 500 lx), Min: 207 lx, Max: 2724 lx, Мин./средн.: 0.17, Мин./макс.: 0.076
Высота: 0.800 m, Краевая зона: 0.000 m

Изолинии [lx]

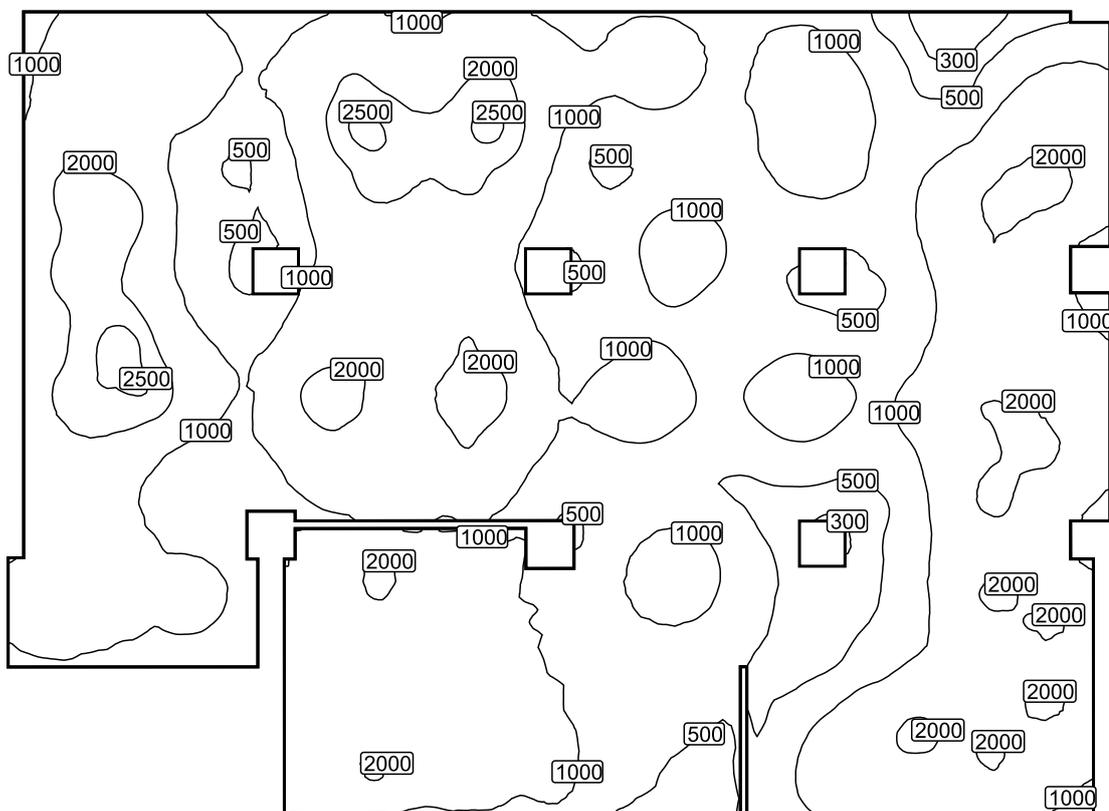


Масштаб: 1 : 100

Фиктивные цвета [lx]

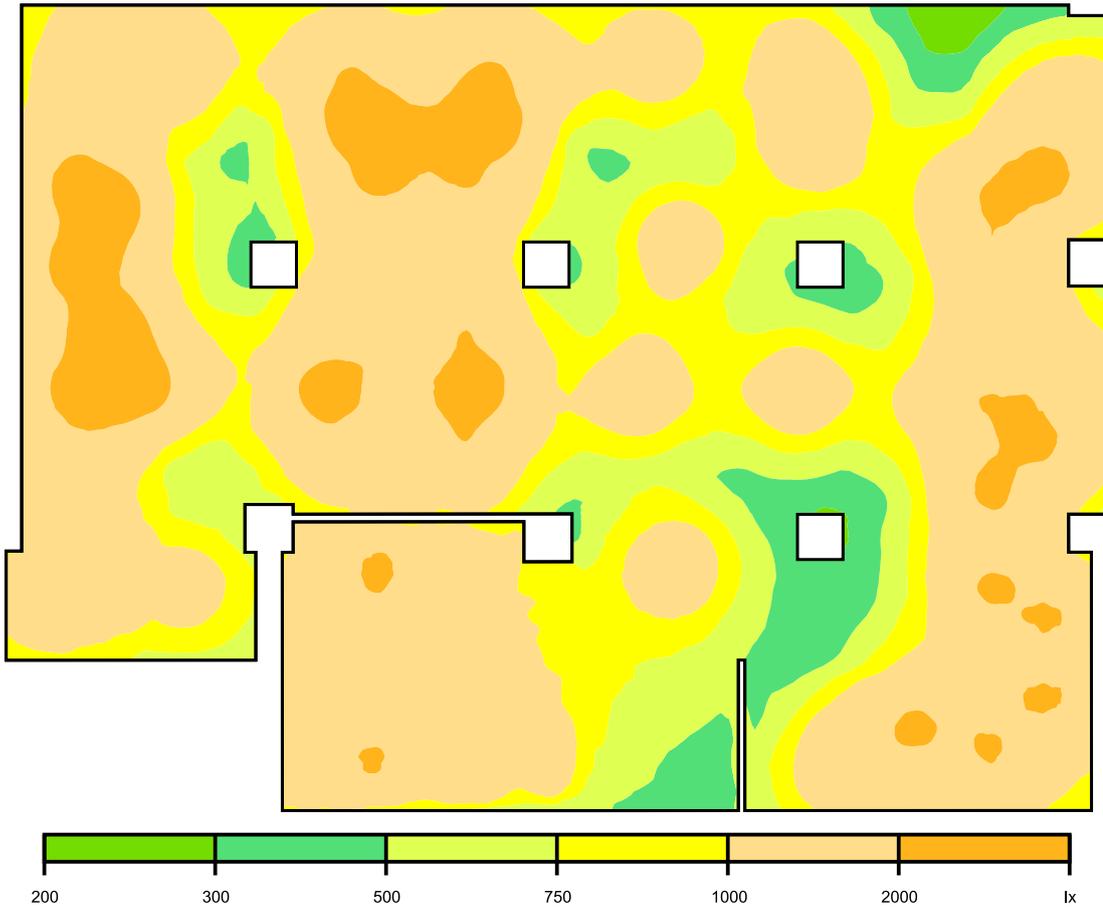

Масштаб: 1 : 100

Растр параметров [lx]

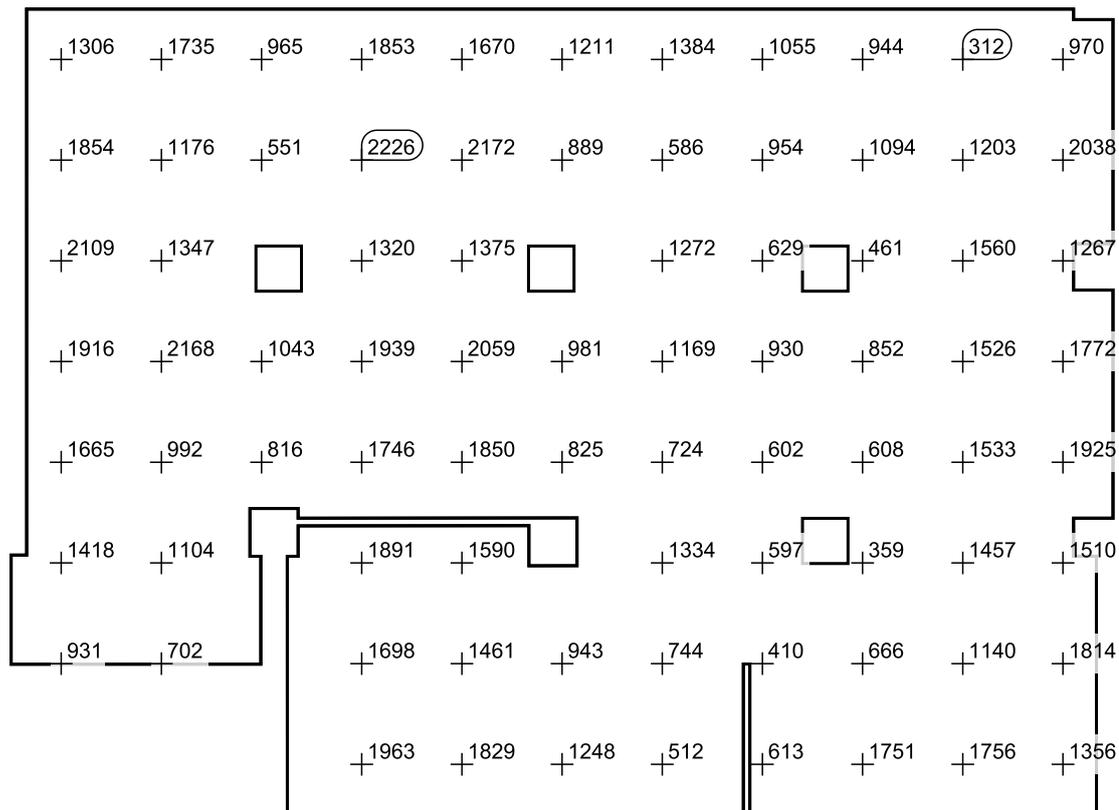

Масштаб: 1 : 100

Расчет результатов производился без учета объектов и мебели. На их поверхности результаты не получены.